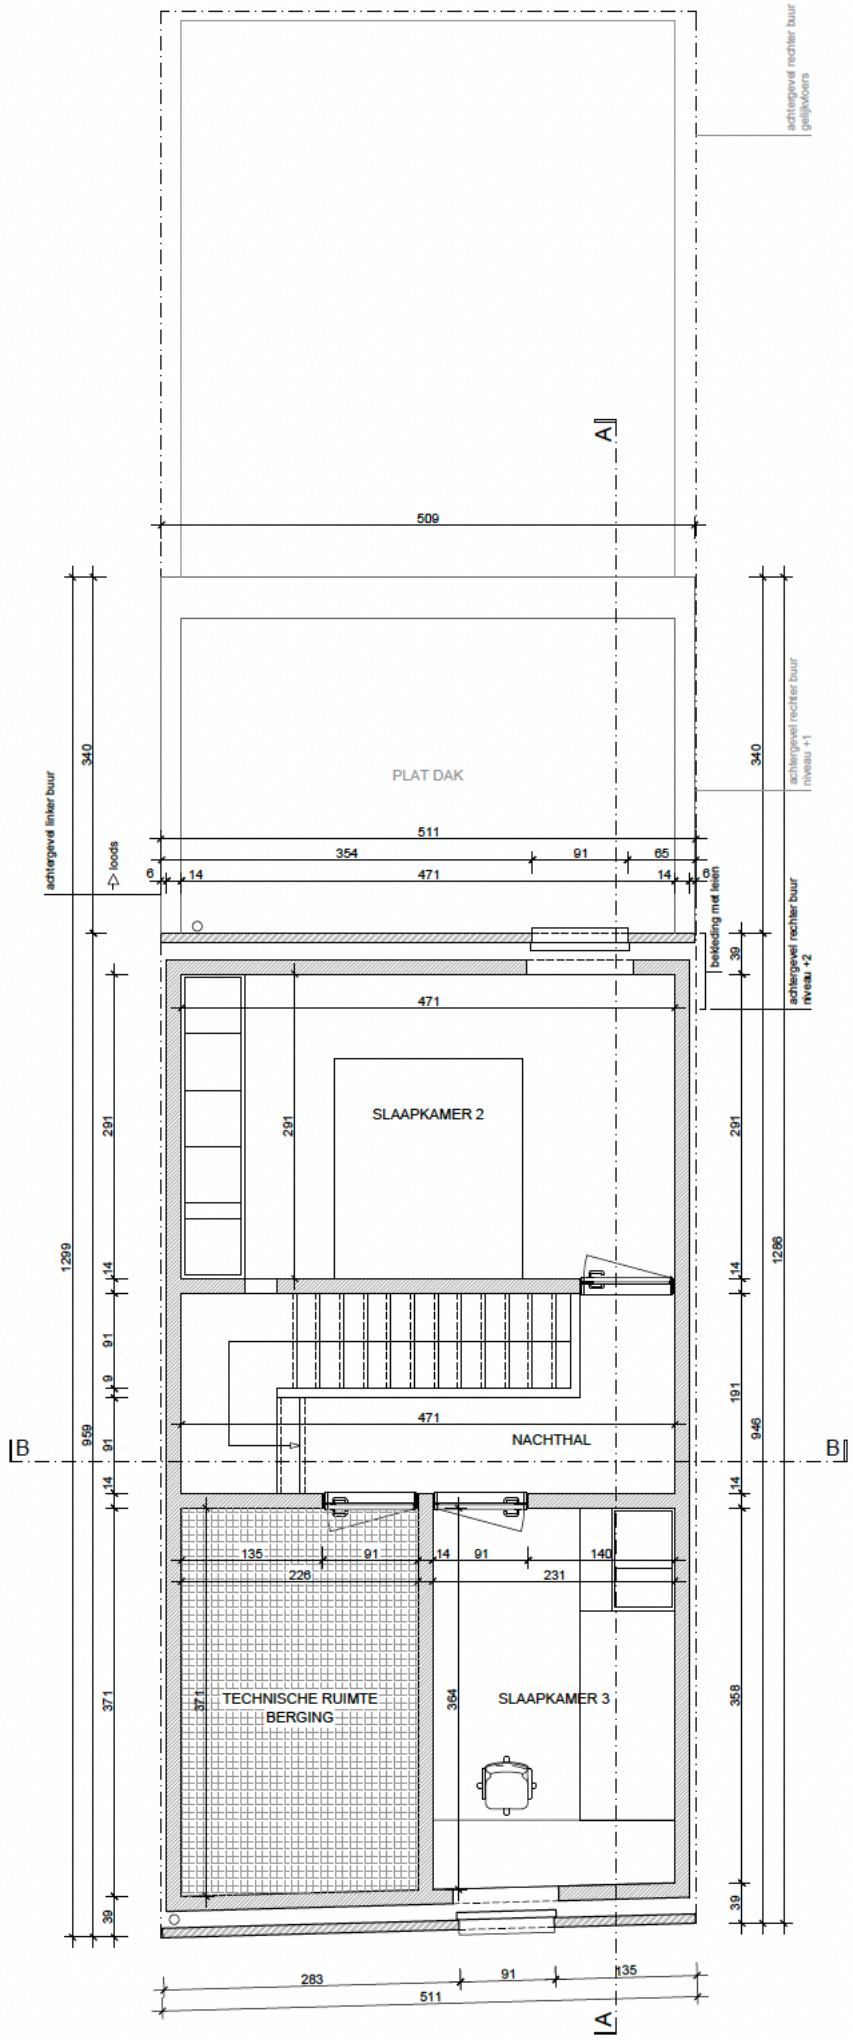

achtergevel rechter buur
gelijkvloers
A
509
PLAT DAK
511
354
91
65
6
14
471
14
6
achtergevel linker buur
340
loods
bekleding met leien
achtergevel rechter buur
niveau +1
340
39
achtergevel rechter buur
niveau +2
471
SLAAPKAMER 2
291
291
291
1299
14
91
9
471
NACHTHAL
959
91
B
B
191
946
1286
14
14
14
135
91
14
91
140
226
231
TECHNISCHE RUIMTE
BERGING
371
371
364
SLAAPKAMER 3
358
39
39
283
91
135
511
A